

ДИЗАЙН-ПРОЕКТ интерьера квартиры S= 38 кв.м

+7 (495) 181-95-95
www.remont.fm

Адрес объекта:
г. Москва, ул. Беломорская,



Дизайнер:
Заказчик:

МИНИМАЛЬНЫЙ

СОДЕРЖАНИЕ ПРОЕКТА



№ ЛИСТА	НАЗВАНИЕ
02	Содержание проекта
03	План обмеров
04	План расстановки мебели и оборудования
05	План демонтажа
06	План монтажа
07	План перепланировки

Адрес объекта:
г.Москва, ул.Беломорская,

СОДЕРЖАНИЕ ПРОЕКТА

Дизайнер

Заказчик

Согласованно

Стадия	Лист №	Листов
	02	





Дата	Формат
2021	A3


Адрес объекта:
г.Москва, ул.Беломорская,

ПЛАН ОБМЕРОВ

№	Название	S, кв.м.
1	Прихожая	4,7
2	Санузел	0,9
3	Ванна	2,1
4	Кухня	6,5
5	Спальня	8,8
6	Гостиная	14,5
Общая площадь		38

Условные обозначения

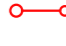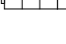	Стояки водоотвода и канализации
	Обменная вентиляция
	Газовая труба
	Радиатор отопления

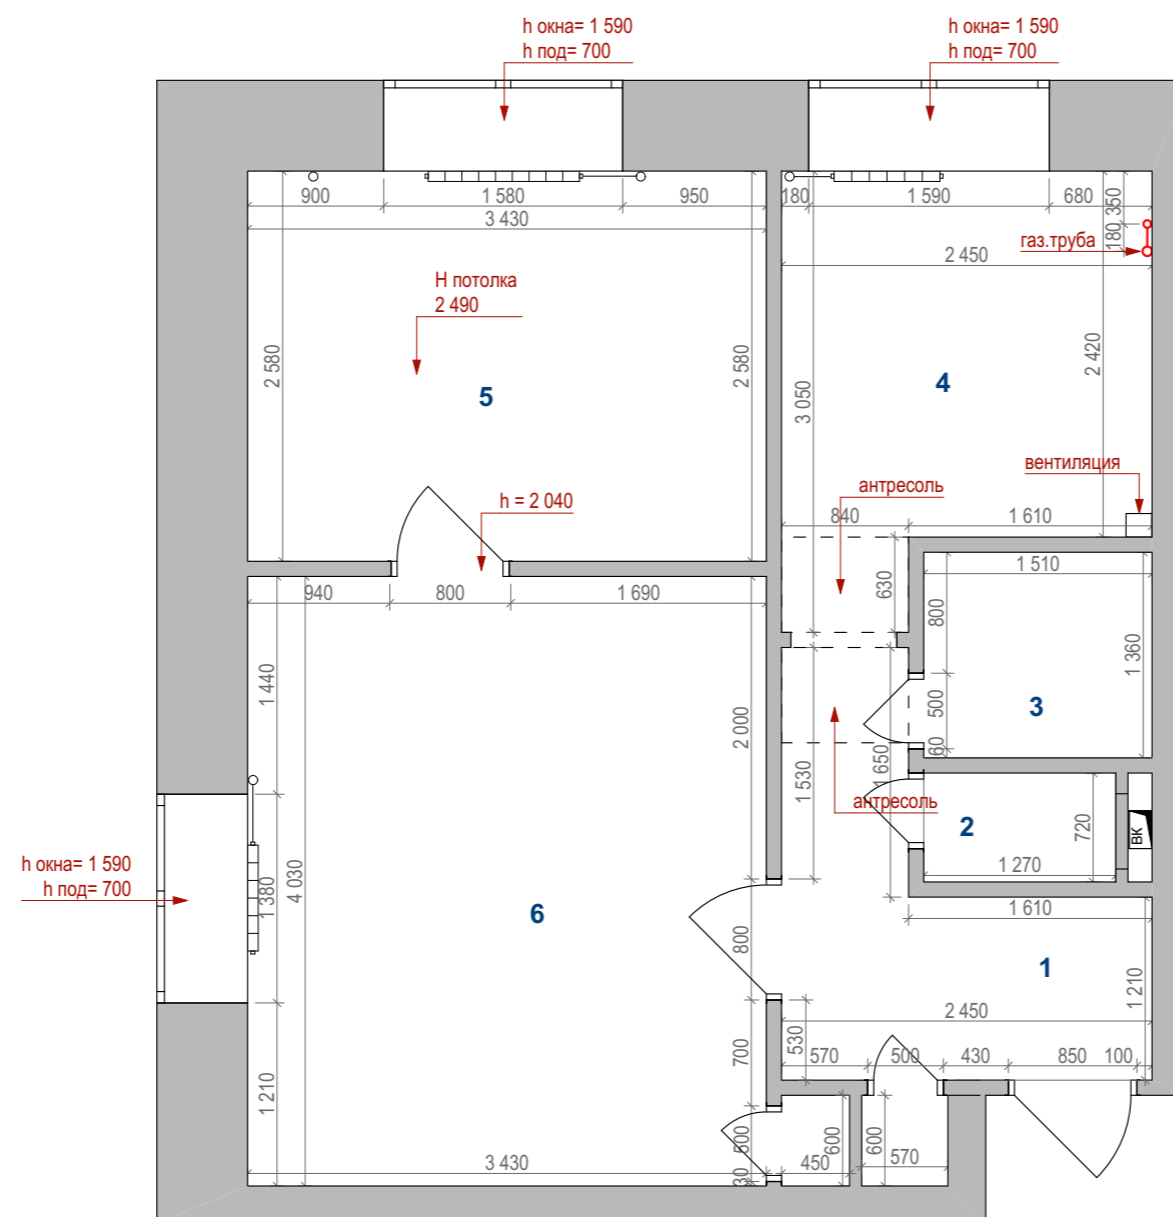

ПРИМЕЧАНИЯ

Все высоты даны от существующей отметки пола

Все замеры даны от существующих параметров помещений

1.1. Высота потолков 2 490 мм.

1.2. Высота оконных проемов 1 590 мм.

1.3. Высота подоконников 700 мм.

1.4. Высота дверного проема 2 040 мм.

Дизайнер

Заказчик

Согласованно

Стадия	Лист №	Листов
РП	03	
Дата	Масштаб	Формат
2021	1:50	A3




Адрес объекта:
г.Москва, ул.Беломорская,

**ПЛАН
РАССТАНКИ МЕБЕЛИ
И ОБОРУДОВАНИЯ**


Экспликация помещений

№	Наименование	S, кв.м.
1	Прихожая	5,1
2	Санузел	0,9
3	Ванная	2,1
4	Кухня	6,5
5	Спальня	8,8
6	Гостиная	13,8
Общая площадь		38

Условные обозначения

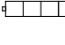	Стояки водоотвода и канализации
	Обменная вентиляция
	Радиатор отопления (подключение к стояку)

**Перепланировка подлежит
проектному согласованию
с соответствующими
инстанциями**

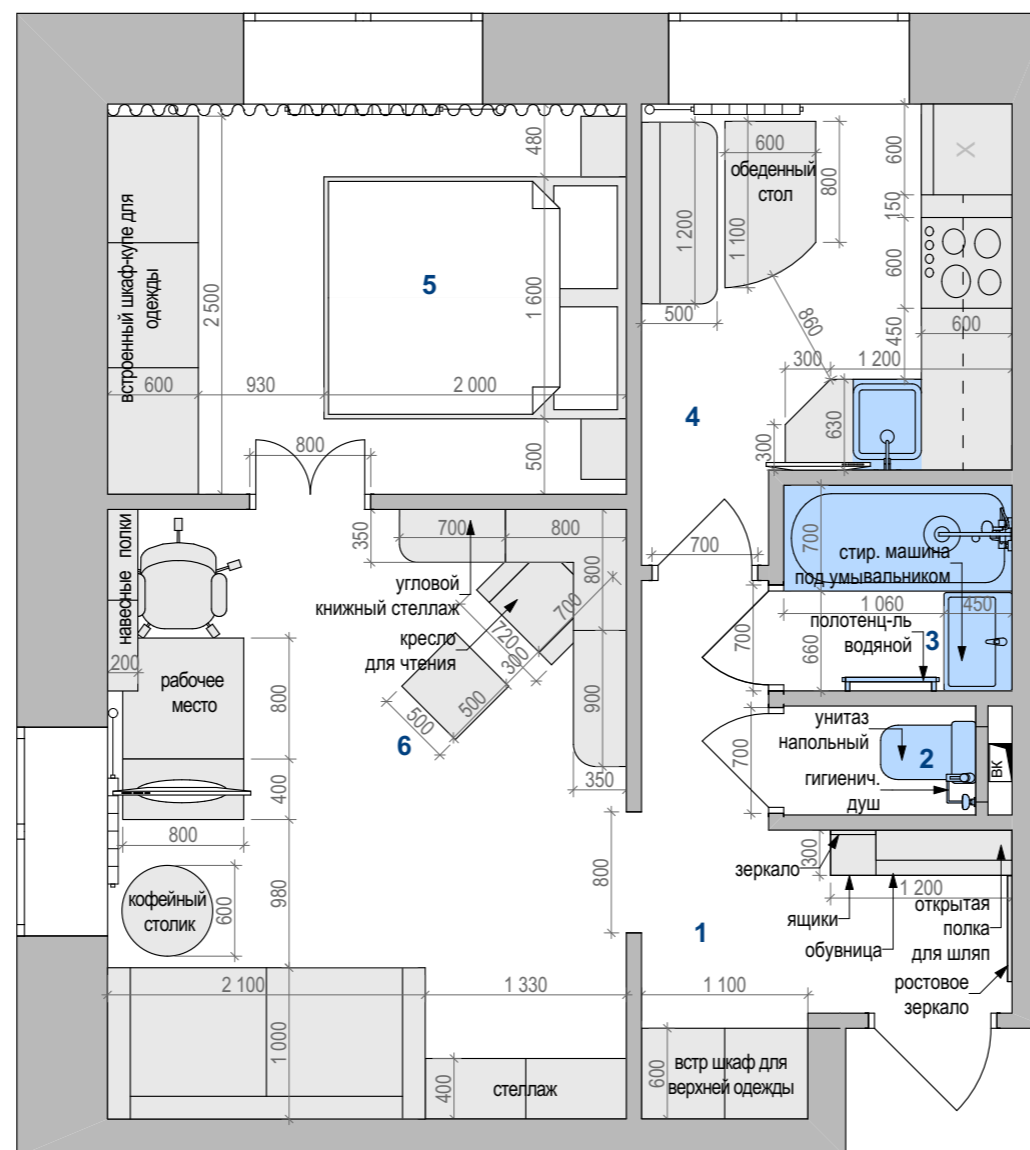

ПРИМЕЧАНИЯ

Все высоты даны от существующей отметки пола

Все замеры даны от существующих параметров помещений

Размеры мебели указаны максимально возможные, исходя из замеров существующих параметров помещения

1.1. Высота потолков 2 400 мм.

1.2. Высота оконных проемов 1 590 мм.

1.3. Высота подоконников 700 мм.

1.4. Высота дверного проема 2 040 мм.

Дизайнер

Заказчик




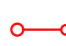
Согласованно


Стадия	Лист №	Листов
РП	04	
Дата	Масштаб	Формат
2021	1:50	A3

Адрес объекта:
г.Москва, ул.Беломорская,

ПЛАН ДЕМОНТАЖА ПЕРЕГОРОДОК И КОНСТРУКЦИЙ

Условные обозначения

	Стояки водоотвода и канализации
	Обменная вентиляция
	Демонтируемые перегородки и конструкции
	Газовая труба

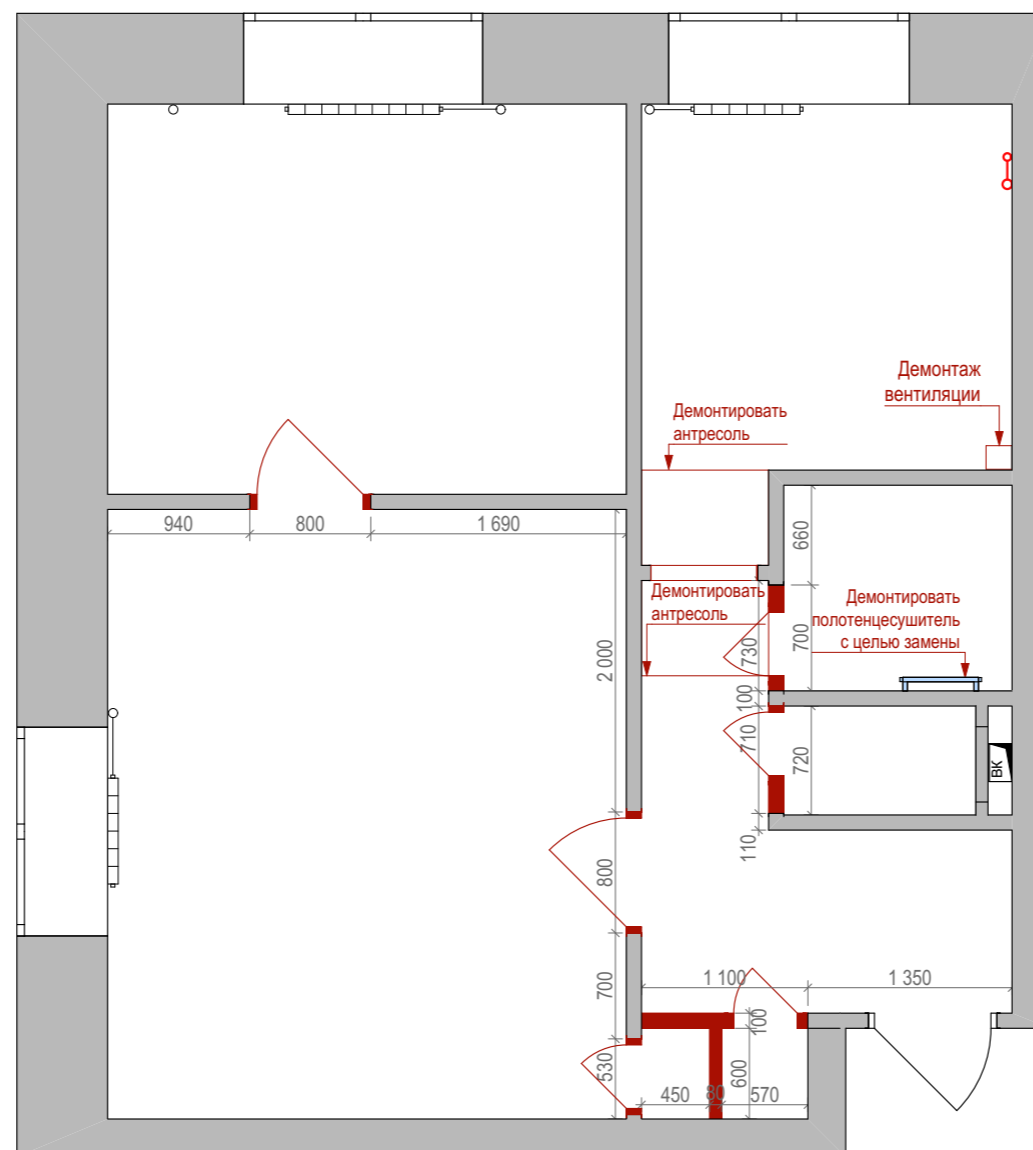

Перепланировка подлежит
проектному согласованию
с соответствующими
инстанциями

ПРИМЕЧАНИЯ

Все высоты даны от существующей отметки пола

Все замеры даны от существующих параметров помещений

1.1. Высота потолков на выходе (примерно) 2 400мм

1.2. Высота подоконников 700 мм.

1.3. Высота оконных проемов 1 590 мм

1.4. Высота дверного проема 2 040 мм.

1.5. Демонтировать/заменить: вент.короб на кухне, вент.короб в ванной

Дизайнер

Заказчик





Согласованно


Стадия	Лист №	Листов
РП	05	
Дата	Масштаб	Формат
2021	1:50	A3

Адрес объекта:
г.Москва, ул.Беломорская,

ПЛАН МОНТАЖА

Условные обозначения

	Монтируемые перегородки из пазогребня 80(100)мм.
	Стояки водоотвода и канализации
	Обменная вентиляция
	Газовая труба

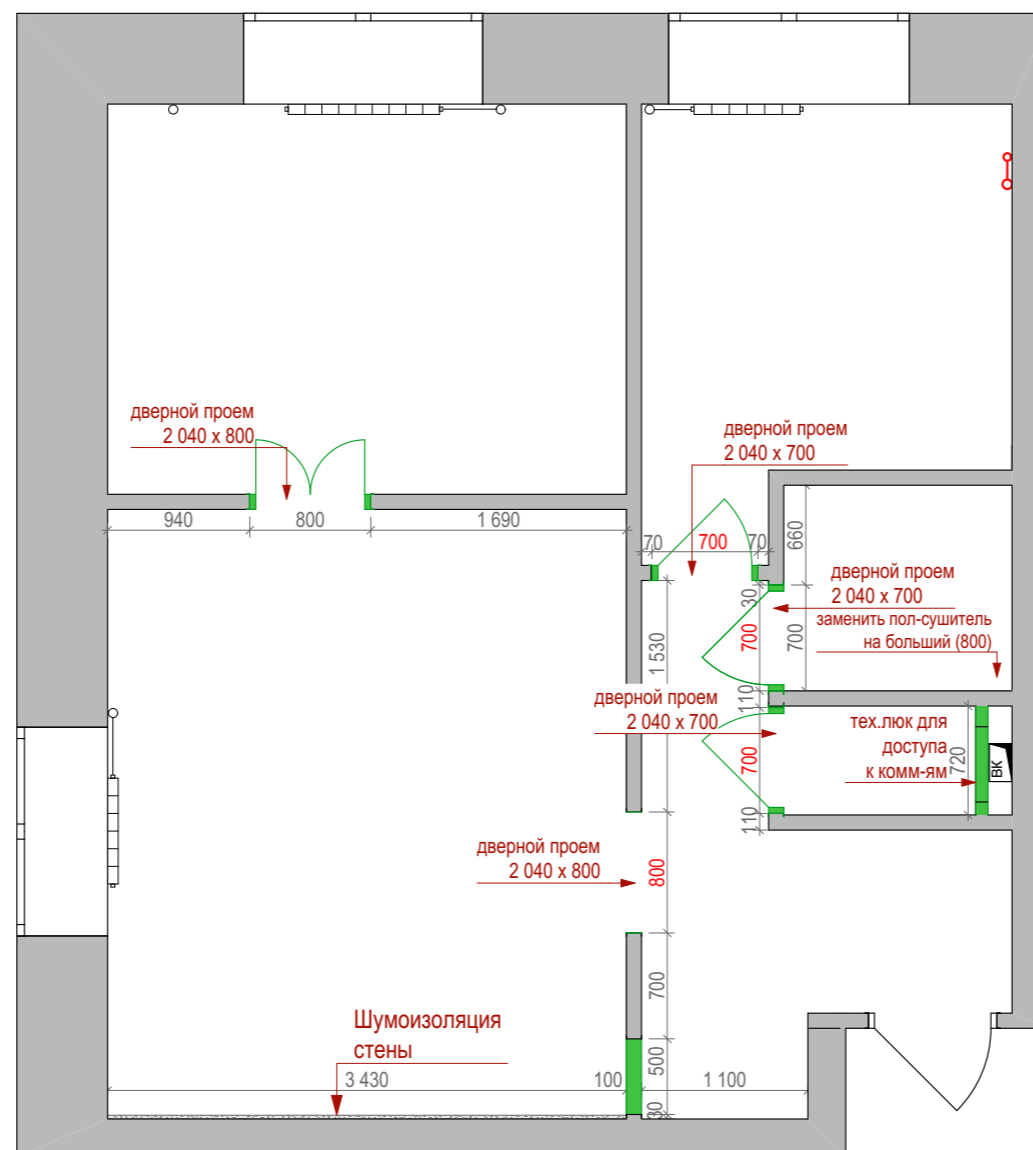

Перепланировка подлежит проектному согласованию с соответствующими инстанциями

ПРИМЕЧАНИЯ

Красным цветом выделены обязательные размеры, опираться на них!

- 1.1. Все перегородки и конструкции в санузле возводить из влагостойких материалов
- 1.2. Перегородки из пазогребня толщиной 80мм изображены на плане как 100мм с учетом штукатурки по обеим сторонам
- 1.3. Размеры межкомнатных дверных полотен (Ш*В) 700*2 000мм, дверь в санузел размер (Ш*В) 600*2 000мм

Дизайнер

Заказчик

Согласованно

Стадия	Лист №	Листов
РП	06	
Дата	Масштаб	Формат
2021	1:50	A3




Адрес объекта:
г.Москва, ул.Беломорская,

План ПЕРЕПЛАНИРОВКИ

Экспликация помещений

№	Наименование	S, кв. м.
1	Прихожая	5,1
2	Санузел	0,9
3	Ванная	2,1
4	Кухня	6,5
5	Спальня	8,8
6	Гостиная	13,8
Общая площадь		38

Условные обозначения

	Стояки водоотвода и канализации
	Обменная вентиляция
	Газовая труба


Перепланировка подлежит
проектному согласованию
с соответствующими
инстанциями

Дизайнер

Заказчик

Согласованно

Стадия	Лист №	Листов
РП	07	
Дата	Масштаб	Формат
2021	1:50	A3

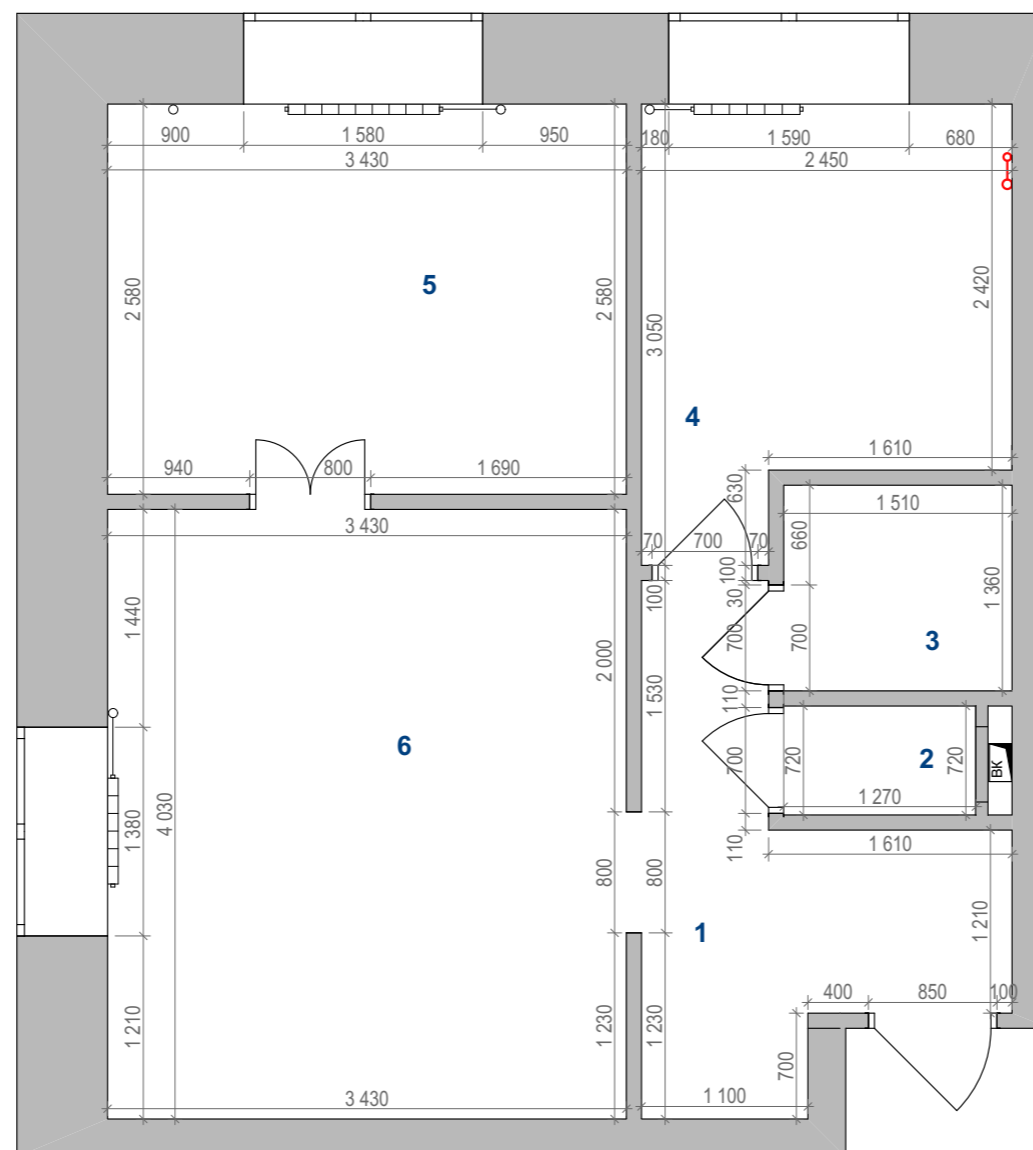

ПРИМЕЧАНИЯ

- 1.1. Все перегородки и конструкции в санузле возводить из влагостойких материалов
- 1.2. Перегородки из пазогребня толщиной 80мм изображены на плане как 100мм с учетом штукатурки по обеим сторонам
- 1.3. Размеры межкомнатных дверных полотен (Ш*В) 700*2 000мм, дверь в санузел размер (Ш*В) 600*2 000мм