REMONT.FM
МЕЛОДИЯ ВАШЕГО РЕМОНТА

ДИЗАЙН-ПРОЕКТ
интерьера квартиры 53 кв.м.

+7 (495) 181-95-95
www.remont.fm

Адрес объекта:
г.Москва,
б-р Веласкеса,

Дизайнер:
Заказчик :

СТАНДАРТНЫЙ

СОДЕРЖАНИЕ ПРОЕКТА

REMONT.FM
МЕЛОДИЯ ВАШЕГО РЕМОНТА

№ ЛИСТА	НАЗВАНИЕ
02	Содержание проекта
03	План обмеров
04	План расстановки мебели и оборудования
05	План демонтажа
06	План монтажа
07	План перепланировки
08	План электроточек
09	План потолков
10	План размещения осветительных приборов
11	План привязки выключателей к осветительным приборам
12	План привязки сантехнических выводов
13	План привязки напольных покрытий
14	План теплых полов
15	Схема отделки стен

Адрес объекта:
г.Москва, б-р Веласкеса,

СОДЕРЖАНИЕ ПРОЕКТА

Дизайнер	
Заказчик	
Согласованно	

Стадия	Лист №	Листов
	02	15
Дата		Формат
		А3

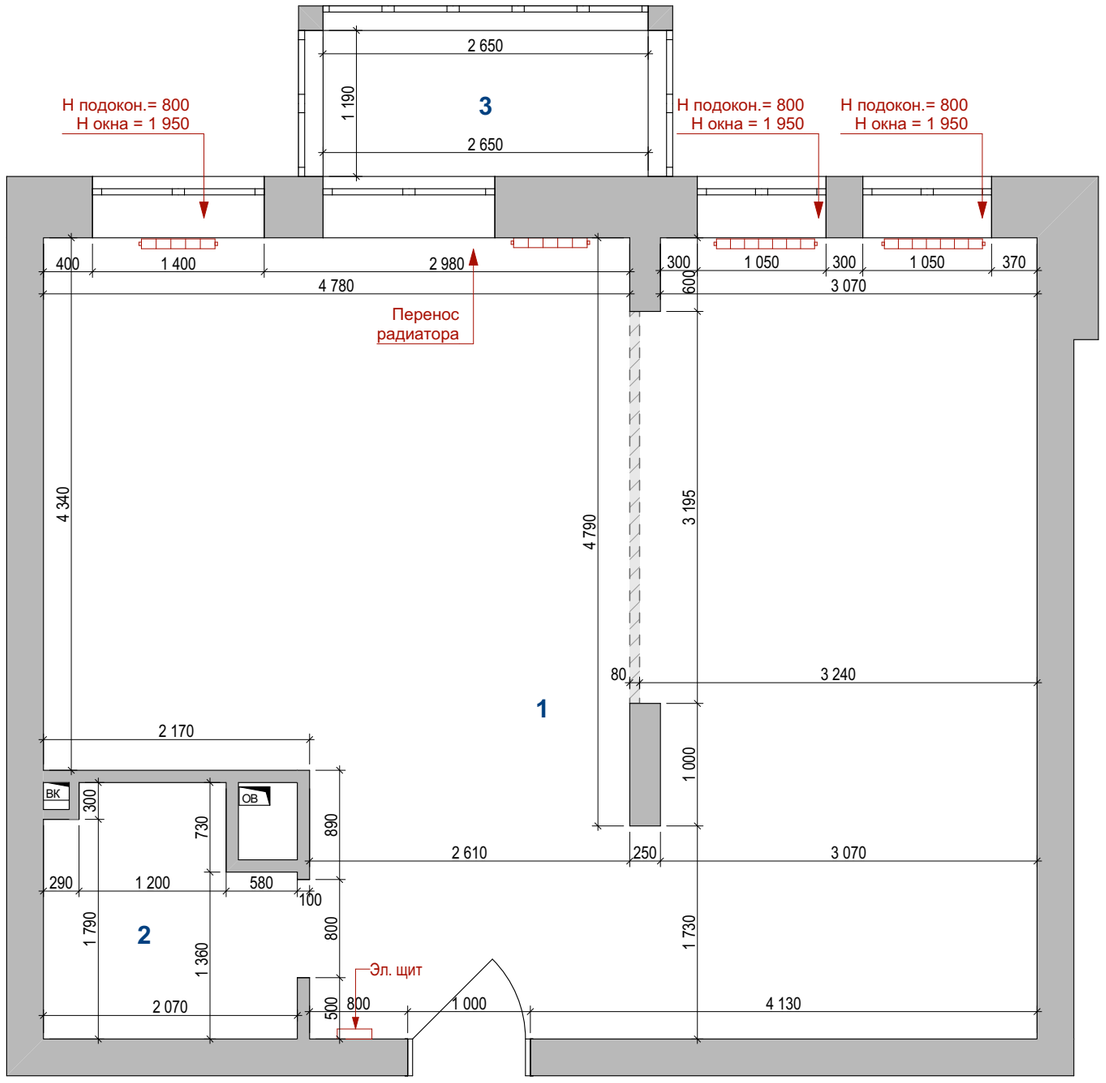

ПРИМЕЧАНИЯ
Все высоты даны от существующей отметки пола
1.1. Высота потолков 2 930 мм.
1.2. Высота подоконников 800 мм.
1.3. Высота окон 1 950 мм.
1.4. Высота дверного проема 2 210 мм.

REMONT.FM
МЕЛОДИЯ ВАШЕГО РЕМОНТА

Адрес объекта:
г.Москва, б-р Веласкеса,

ПЛАН ОБМЕРОВ

№	Название	S,кв.м.
1	Прихожая, кухня, гостиная	47,74
2	Ванная	3,81
3	Лоджия	3,15
Общая площадь		**53**

Условные обозначения

ВК	Стояки водоотвода и канализации
ОВ	Обменная вентиляция
	Радиатор отопления (подключение по полу)
	Полустенок

Дизайнер	
Заказчик	

Согласованно

Стадия	Лист №	Листов
РП	03	15
Дата	Масштаб	Формат
	1:50	А3

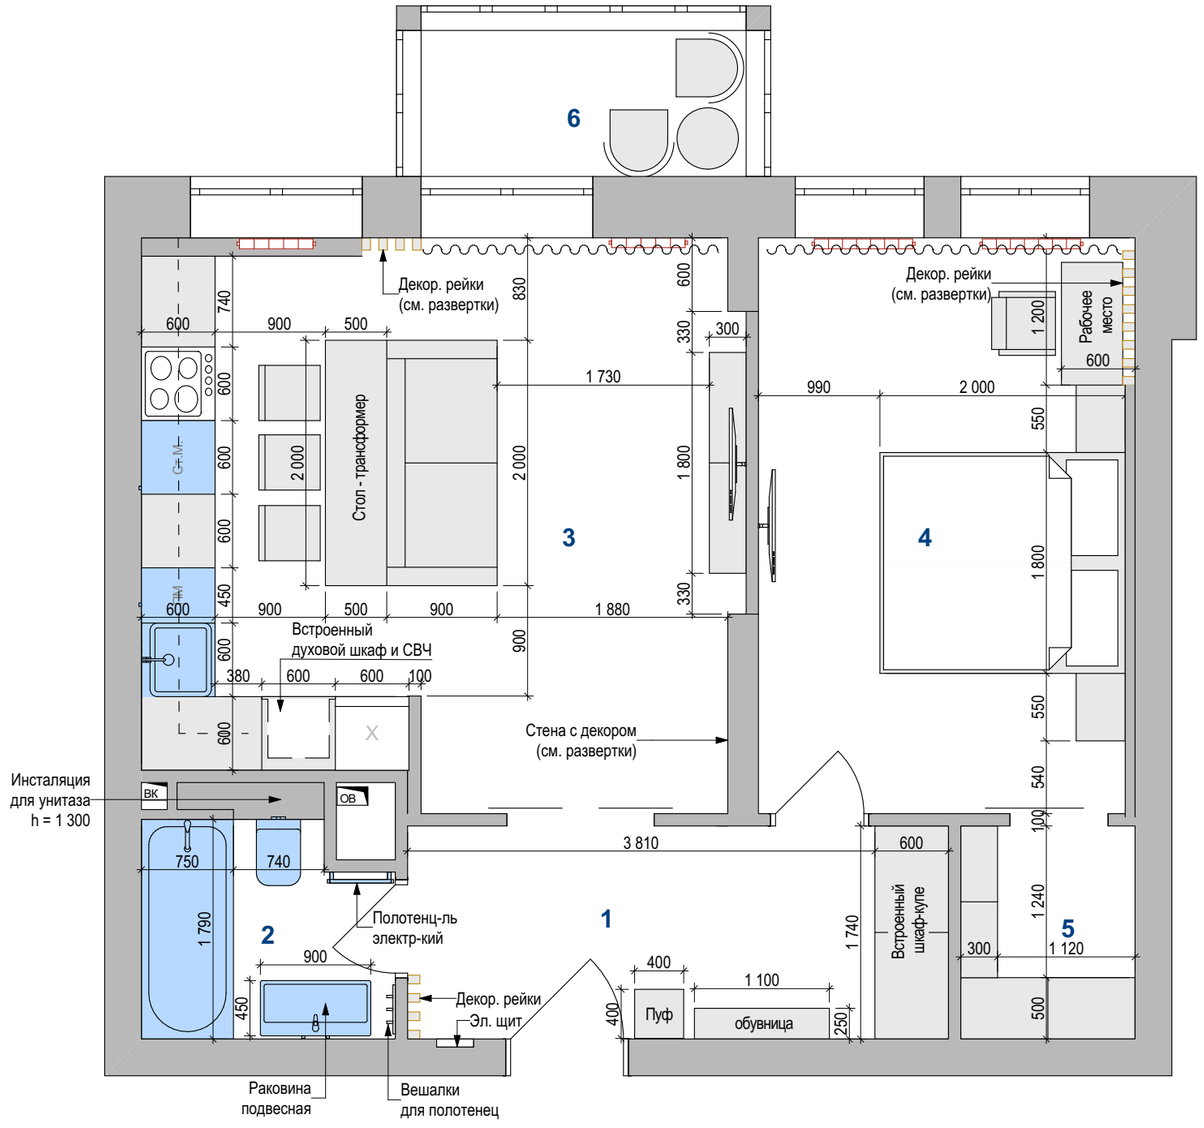

ПРИМЕЧАНИЯ

Все высоты даны от существующей отметки пола

1.1. Высота потолков на выходе (примерно) 2 850 мм.

1.2. Высота подоконников 800 мм.

1.3. Высота окон 1 950 мм.

1.4. Параметры дверных проемов В2150хШ800 мм. (полотна на 2100х700 мм.)

REMONT.FM
МЕЛОДИЯ ВАШЕГО РЕМОНТА

Адрес объекта:
г.Москва, б-р Веласкеса,

ПЛАН РАССТАНКИ МЕБЕЛИ И ОБОРУДОВАНИЯ

Экспликация помещений

№	Наименование	S,м²
1	Прихожая	7,66
2	Санузел	3,81
3	Кухня-гостиная	22,03
4	Спальня	14,36
5	Гардеробная	2,47
6	Лоджия	3,15
Общая площадь		**53**

Условные обозначения

ВК	Стояки водоотвода и канализации
ОВ	Обменная вентиляция
	Радиатор отопления (подключение по полу)

Перепланировка подлежит проектному согласованию с соответствующими инстанциями

Дизайнер	
Заказчик	

Согласованно

Стадия	Лист №	Листов
РП	04	15
Дата	Масштаб	Формат
	1:50	А3

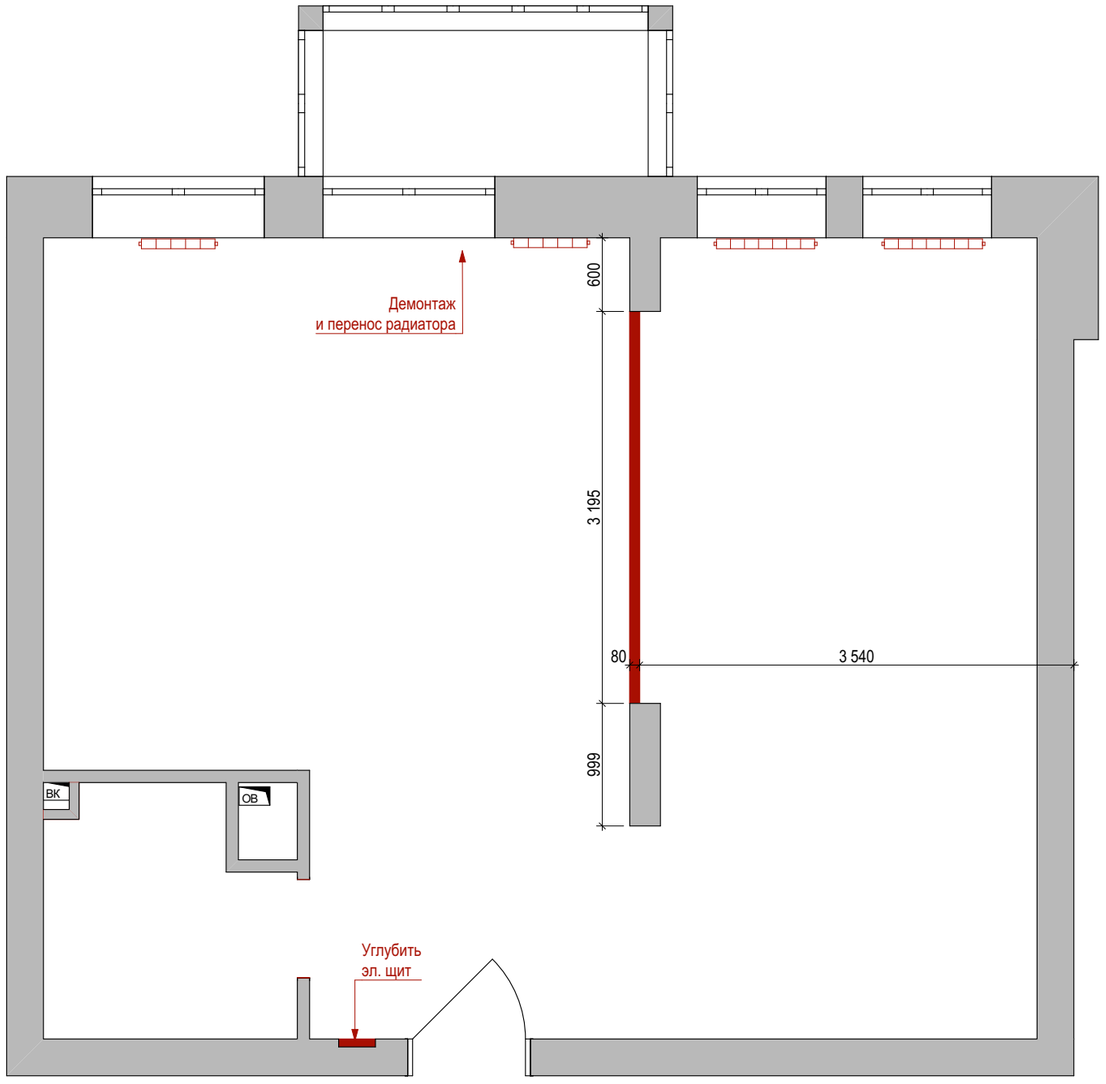

ПРИМЕЧАНИЯ
Все высоты даны от существующей отметки пола
Все замеры даны от существующих параметров помещений
1.1. Высота потолков на выходе (примерно) 2 800 мм
1.2. Высота подоконников 800 мм
1.3. Высота окон 1 950 мм
1.4. Параметры дверных проемов В2150хШ800 мм (полотна на 2100х700 мм)

REMONT.FM
МЕЛОДИЯ ВАШЕГО РЕМОНТА

Адрес объекта:
г.Москва, б-р Веласкеса,

ПЛАН ДЕМОНТАЖА ПЕРЕГОРОДОК И КОНСТРУКЦИЙ

Условные обозначения

ВК	Стояки водоотвода и канализации
ОВ	Обменная вентиляция
	Демонтируемые перегородки и конструкции

Перепланировка подлежит проектному согласованию с соответствующими инстанциями

Дизайнер	
Заказчик	

Согласованно

Стадия	Лист №	Листов
РП	05	15
Дата	Масштаб	Формат
	1:50	А3

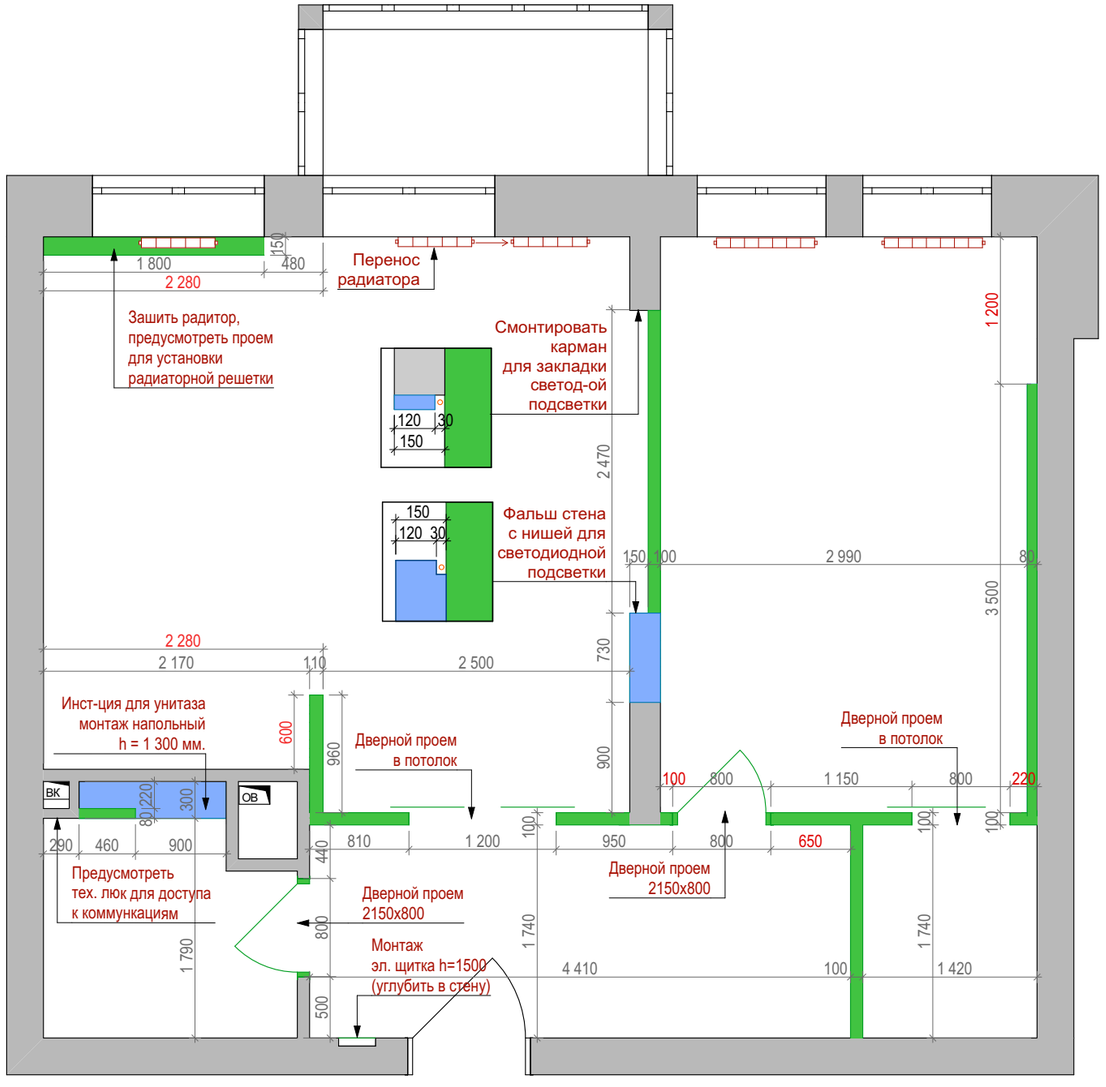

ПРИМЕЧАНИЯ

1.1. ВНИМАНИЕ!!! Дверные проемы увеличенные, в чистоте В2150хШ800 мм (полотна на 2100х700 мм), кроме спец. отмеченных

1.2. Точный размер люка будет дан после выбора итоговой плитки

1.3. Все ниши из ГКЛ см. на соответствующих чертежах авторских элементов

1.4. На плане указана ширина дверного проема,а не дверного полотна.

1.5. Красным отмечены важные размеры, опираемся на них!

REMONT.FM
МЕЛОДИЯ ВАШЕГО РЕМОНТА

Адрес объекта:
г.Москва, б-р Веласкеса,

ПЛАН МОНТАЖА

Условные обозначения

	Монтируемые элементы из ГКЛ на метал.проф.
	Монтируемые перегородки из пазогребня 80(100)мм.
ВК	Стояки водоотвода и канализации
ОВ	Обменная вентиляция
	Радиатор отопления (подключение по полу)

Перепланировка подлежит проектному согласованию с соответствующими инстанциями

Дизайнер	
Заказчик	
Согласованно	

Стадия	Лист №	Листов
РП	06	15
Дата	Масштаб	Формат
	1:50	А3

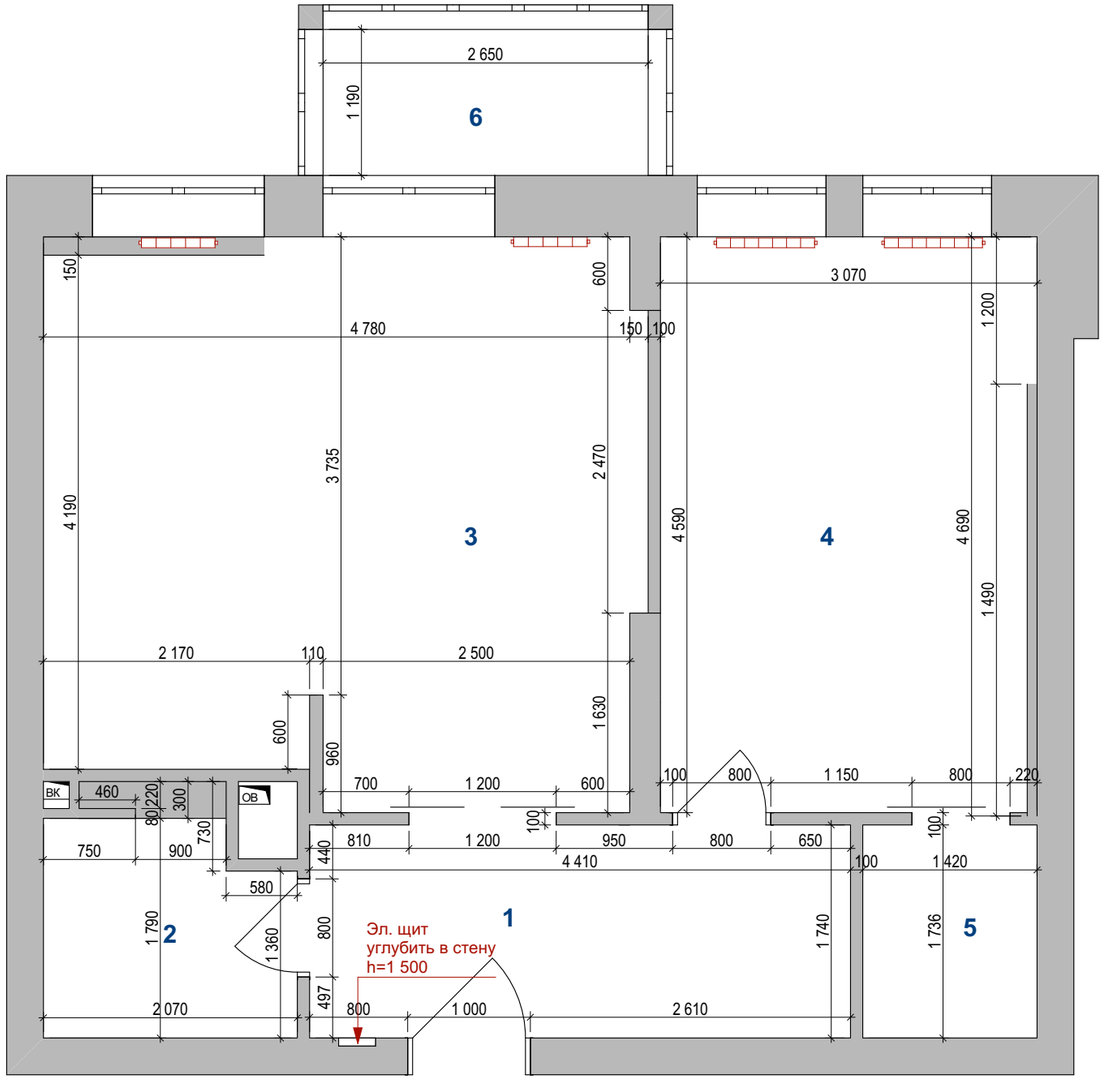

ПРИМЕЧАНИЯ
Все высоты даны от существующей отметки пола
Все замеры даны от существующих параметров помещений
1.1. Высота потолков на выходе (примерно) 2 800 мм
1.2. Высота потолков в санузлах 2 800 мм.
1.3. Высота подоконников 800 мм
1.4. Высота окон 1 950 мм
1.5. Параметры дверных проемов В2150хШ800 мм (полотна на 2100х700 мм)

REMONT.FM
МЕЛОДИЯ ВАШЕГО РЕМОНТА

Адрес объекта:
г.Москва, б-р Веласкеса,

План ПЕРЕПЛАНИРОВКИ

Экспликация помещений

№	Наименование	S,м²
1	Прихожая	7,66
2	Санузел	3,81
3	Кухня-гостиная	22,03
4	Спальня	14,36
5	Гардеробная	2,47
6	Лоджия	3,15
Общая площадь		**53**

Условные обозначения

ВК	Стояки водоотвода и канализации
ОВ	Обменная вентиляция
	Радиатор отопления (подключение по полу)

Перепланировка подлежит проектному согласованию с соответствующими инстанциями

Дизайнер	
Заказчик	

Согласованно

Стадия	Лист №	Листов
РП	07	15
Дата	Масштаб	Формат
	1:50	А3

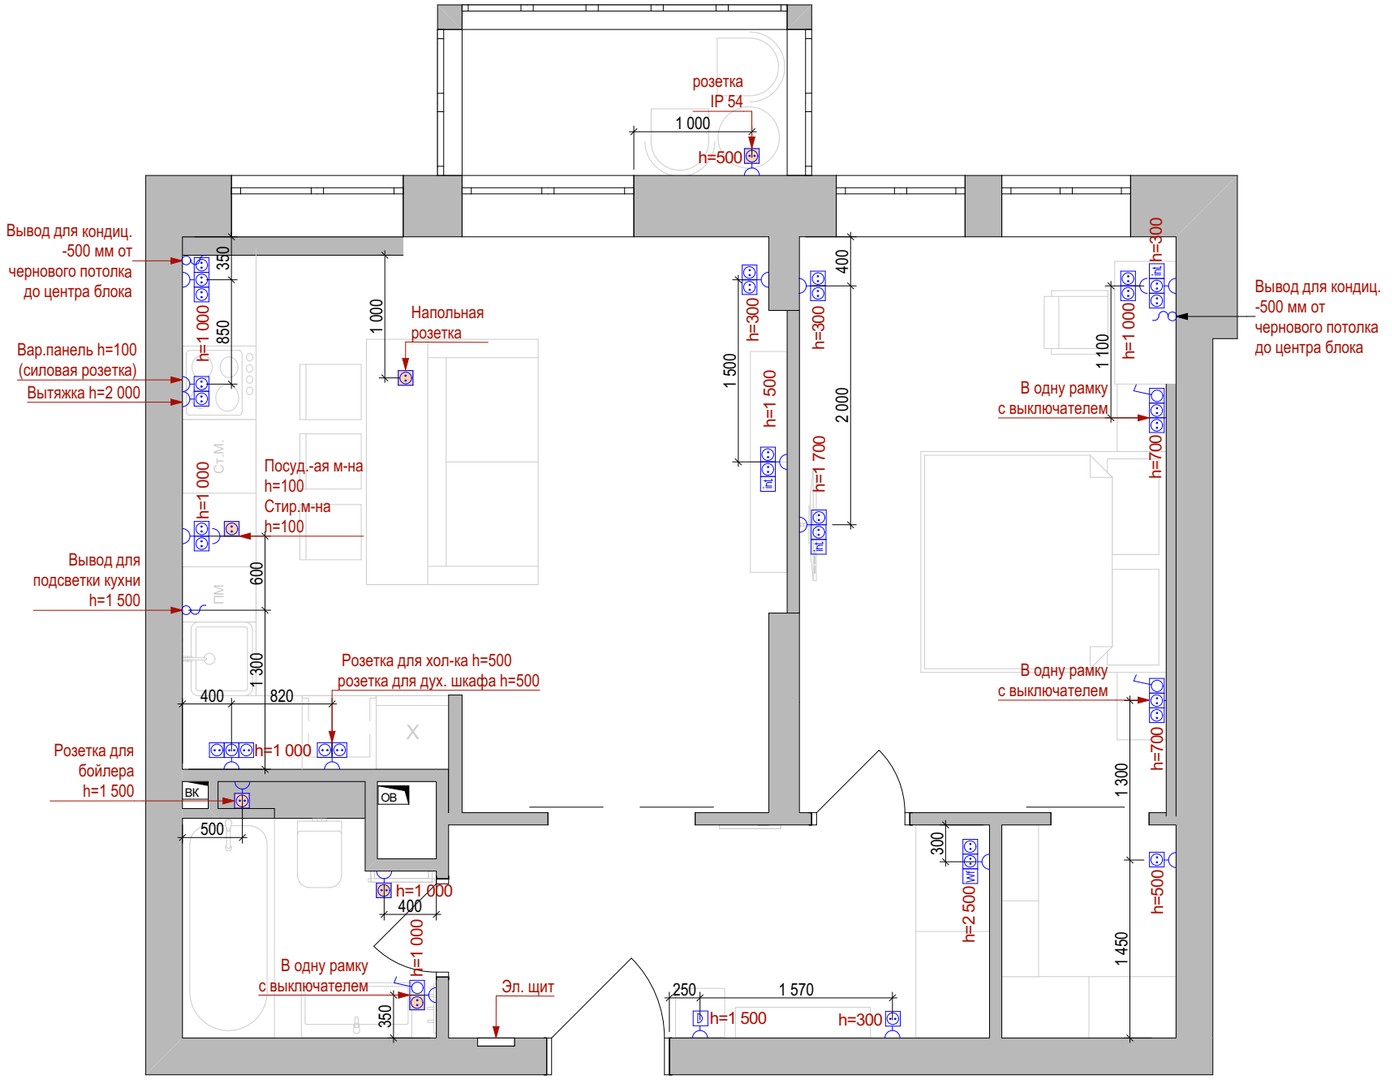

ПРИМЕЧАНИЯ

1.1. Все отметки высот привязки розеток даны от ЧИСТОГО пола до центра розетки

1.2. Все горизонтальные привязки даны до центра групп, кроме спец. отмеченных

1.3. Там где розетки совпадают с отметкой выключателя, монтировать в единую рамку

1.4. В мокрых зонах (санузел, кухонный фартук, лоджия) устанавить розетки с влагозащитой с шторками и/или крышкой

REMONT.FM
МЕЛОДИЯ ВАШЕГО РЕМОНТА

Адрес объекта:
г.Москва, б-р Веласкеса,

ПЛАН ПРИВЯЗКИ ЭЛЕКТРОТОЧЕК

Наименование	Усл. обозн.	Кол-во
Wi-Fi	Wf	1
Wi-fi розетка	int	3
Домофон	D	1
Розетка		33
Розетка влагозащитная		5
Электровывод		3

Дизайнер	
Заказчик	

Согласовано

Стадия	Лист №	Листов
РП	08	15
Дата	Масштаб	Формат
	1:50	А3

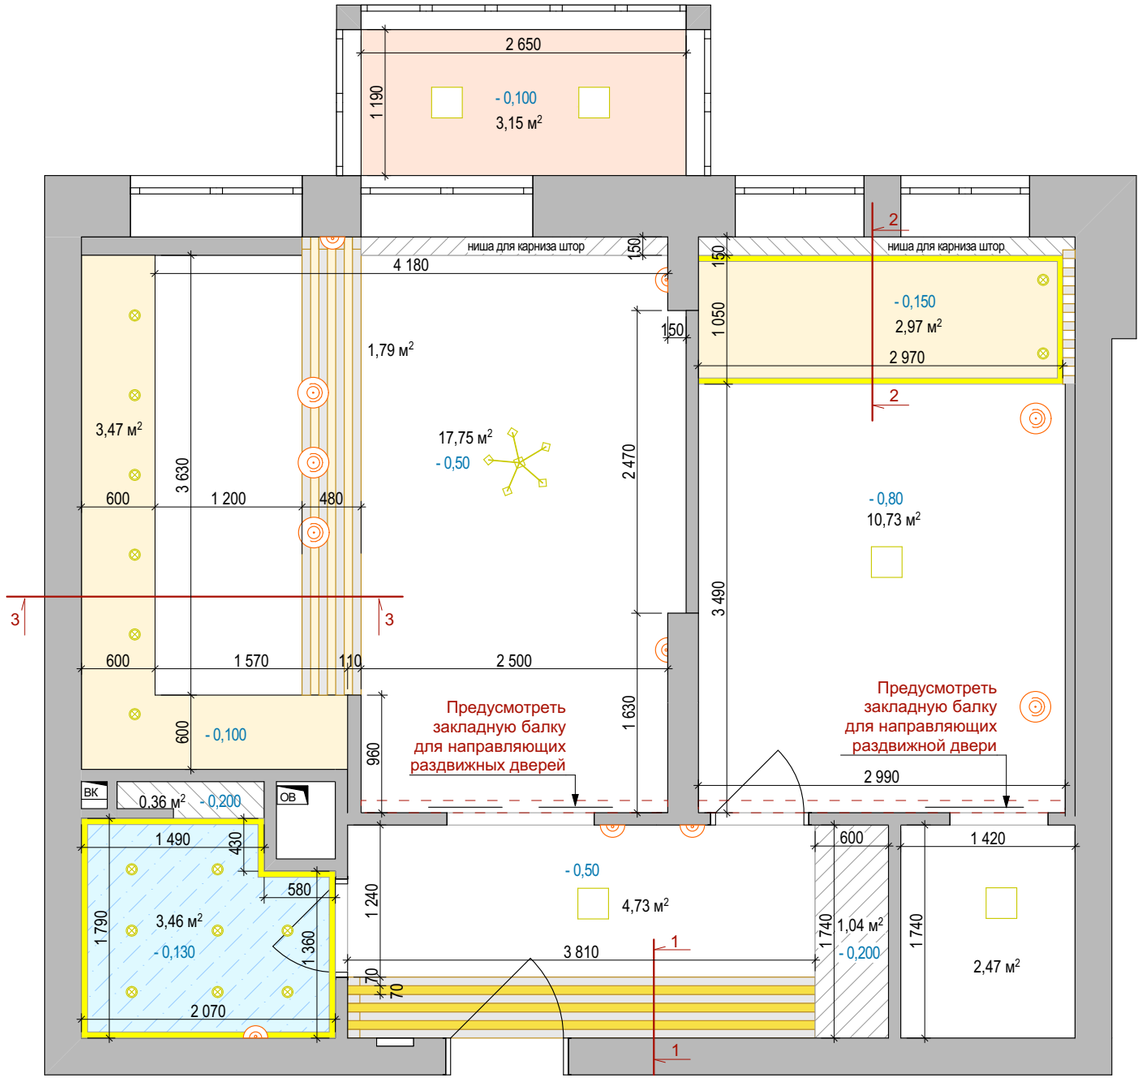

Сечение 1-1

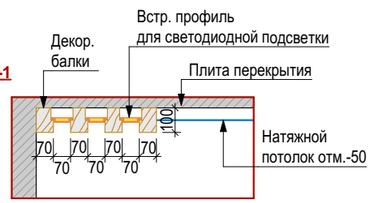

Сечение 2-2

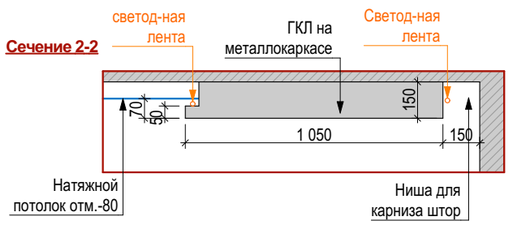

Сечение 3-3

ПРИМЕЧАНИЯ

1.1. Опуск всех потолочных конструкций минимально возможный, точный опуск определяет мастер-замерщик
1.2. Конечный вариант материалов потолка определят ЗАКАЗЧИК
1.3. В санузле и лоджии использовать влагостойкие материалы
1.4. В нишу вдоль окон монтировать потолочный карниз для штор двухреечный шириной не более 100 мм
1.5. Потолочный карниз рекомендуется использовать с длинной стороной по стене

REMONT.FM
МЕЛОДИЯ ВАШЕГО РЕМОНТА

Адрес объекта:
г.Москва, б-р Веласкеса,

ПЛАН ПОТОЛКОВ. ТИПЫ ПОКРЫТИЙ.

Условные обозначения

	Потолок из ГКЛ под покраску Кол-во 6,4 кв.м.
	Натяжной потолок белый матов. Кол-во 36,3 кв.м.
	Натяжной потолок влагостойкий Кол-во 3,5 кв.м.
	Потолок из ГКЛ под покраску (отм. -600) Кол-во 1,4 кв.м.
	Потолок под покраску Кол-во 3,2 кв.м
	Светодиодная лента Кол-во - 16 п.м.
	Профиль для светодиодной ленты встраиваемый LE8832 Кол-во 11,5 п.м.

Наименование	Усл. обоз-е	Кол-во
Точечный светильник	⊗	16
Бра	◡	6
Люстра	✳	1
Накладной светильник	□	5
Подвесной светильник	◎	5

Дизайнер	
Заказчик	

Согласованно

Стадия	Лист №	Листов
РП	9	15
Дата	Масштаб	Формат
	1:50	А3

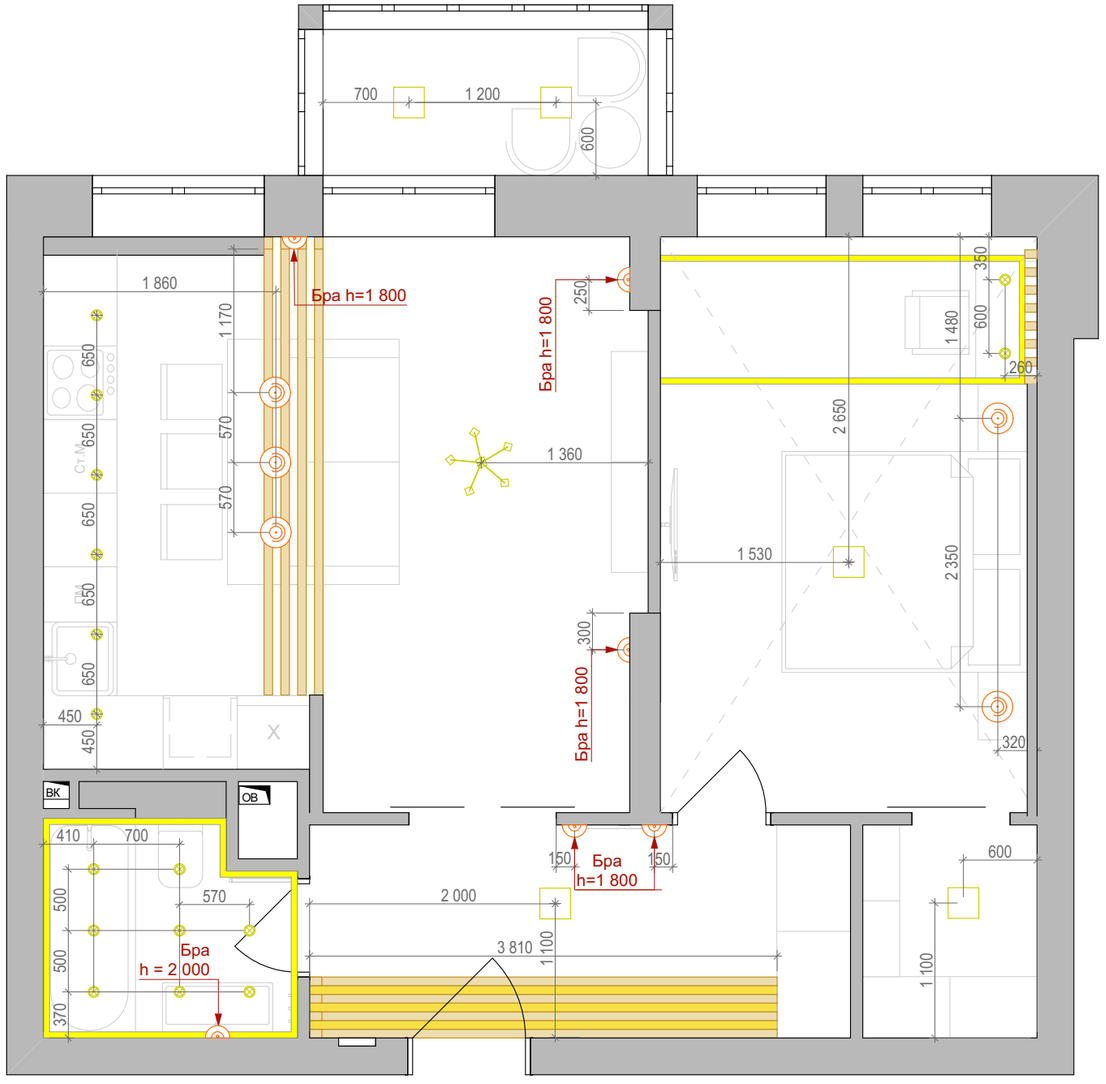

ПРИМЕЧАНИЯ
1.1. Все отметки привязки даны ДО центра осветительного прибора
1.2. В мокрых зонах (санузел, кухонный фартук, лоджия) установить влагозащитные осветительные приборы

REMONT.FM
МЕЛОДИЯ ВАШЕГО РЕМОНТА

Адрес объекта:
г.Москва, б-р Веласкеса,

ПЛАН РАЗМЕЩЕНИЯ ОСВЕТИТЕЛЬНЫХ ПРИБОРОВ

Наименование	Усл. обоз-е	Кол-во
Точечный светильник		16
Бра		6
Люстра		1
Накладной светильник		5
Подвесной светильник		5

	Светодиодная лента Кол-во - 16 п.м.
	Встраиваемый профиль для светодиодной ленты LE8832 Кол-во 11,5 п.м.

Дизайнер	
Заказчик	

Согласовано

Стадия	Лист №	Листов
РП	10	15
Дата	Масштаб	Формат
	1:50	А3

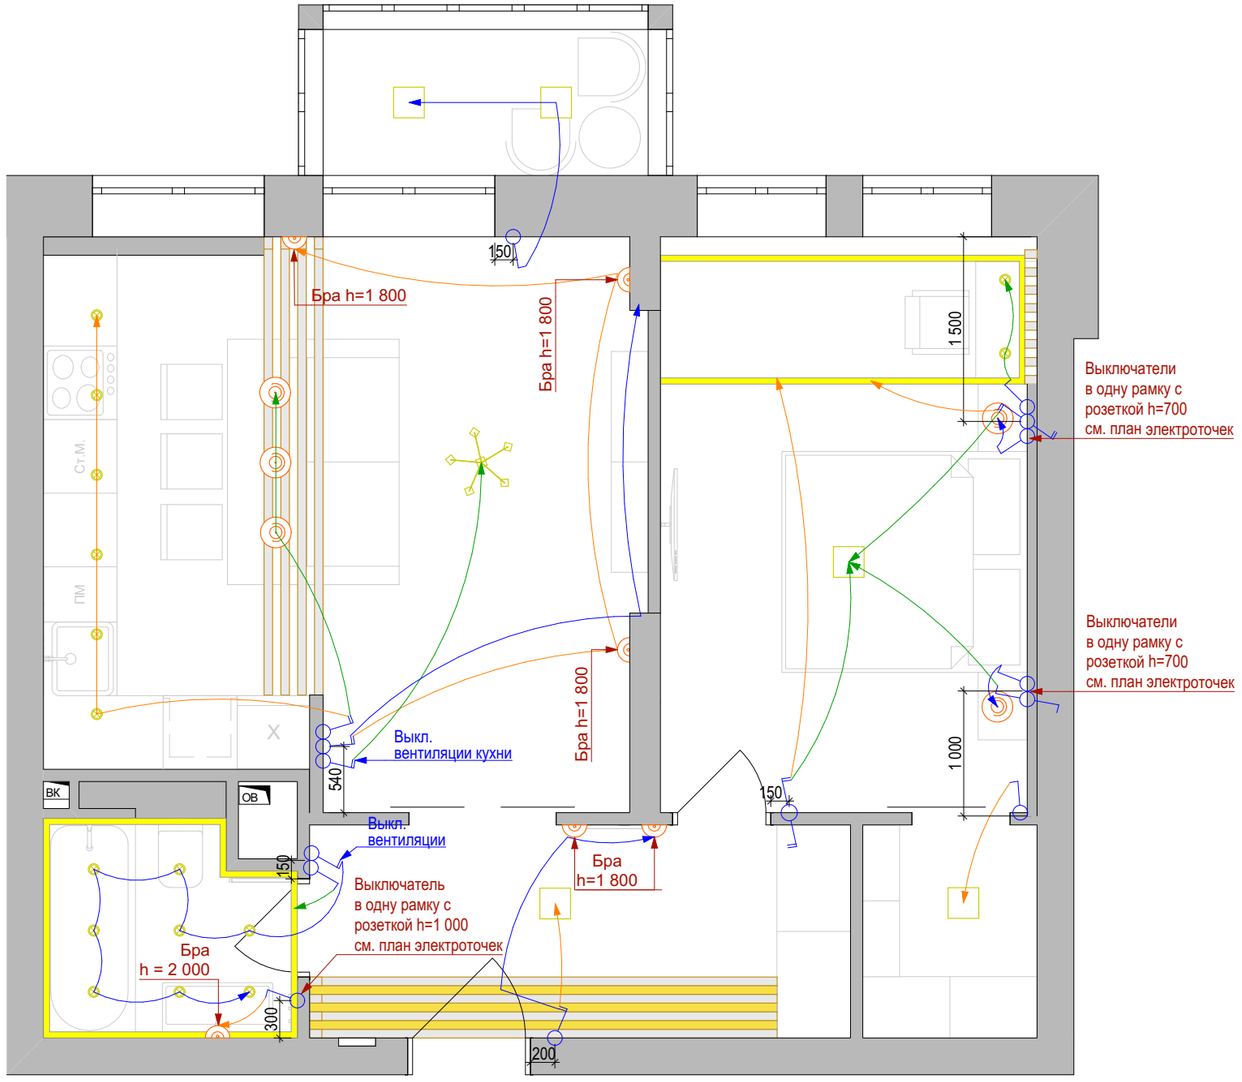

ПРИМЕЧАНИЯ

Внимание!!! Привязку части выкл. см. на плане с розетками, т.к. они устанавливаются в одну рамку с розетками

1.1. Все отметки высот привязки выключателей даны от ЧИСТОГО пола до центра первого прибора

1.2. Высота установки выключателей +900 мм от чистого пола до центра

1.3. Горизонтальная привязка выключателей 150-200 мм от дверного проема или угла до центра первого выключателя

REMONT.FM
МЕЛОДИЯ ВАШЕГО РЕМОНТА

Адрес объекта:
г.Москва, б-р Веласкеса,

ПЛАН ПРИВЯЗКИ ВЫКЛЮЧАТЕЛЕЙ

Наименование	Условн. обозн.	Кол во
Выкл. проходной 1напр.		1
Выключатель проходн...		2
Перек. 1-полюсный		6
Перек. 2-полюсный		6

Дизайнер	
Заказчик	

Согласованно

Стадия	Лист №	Листов
РП	11	15
Дата	Масштаб	Формат
	1:50	А3

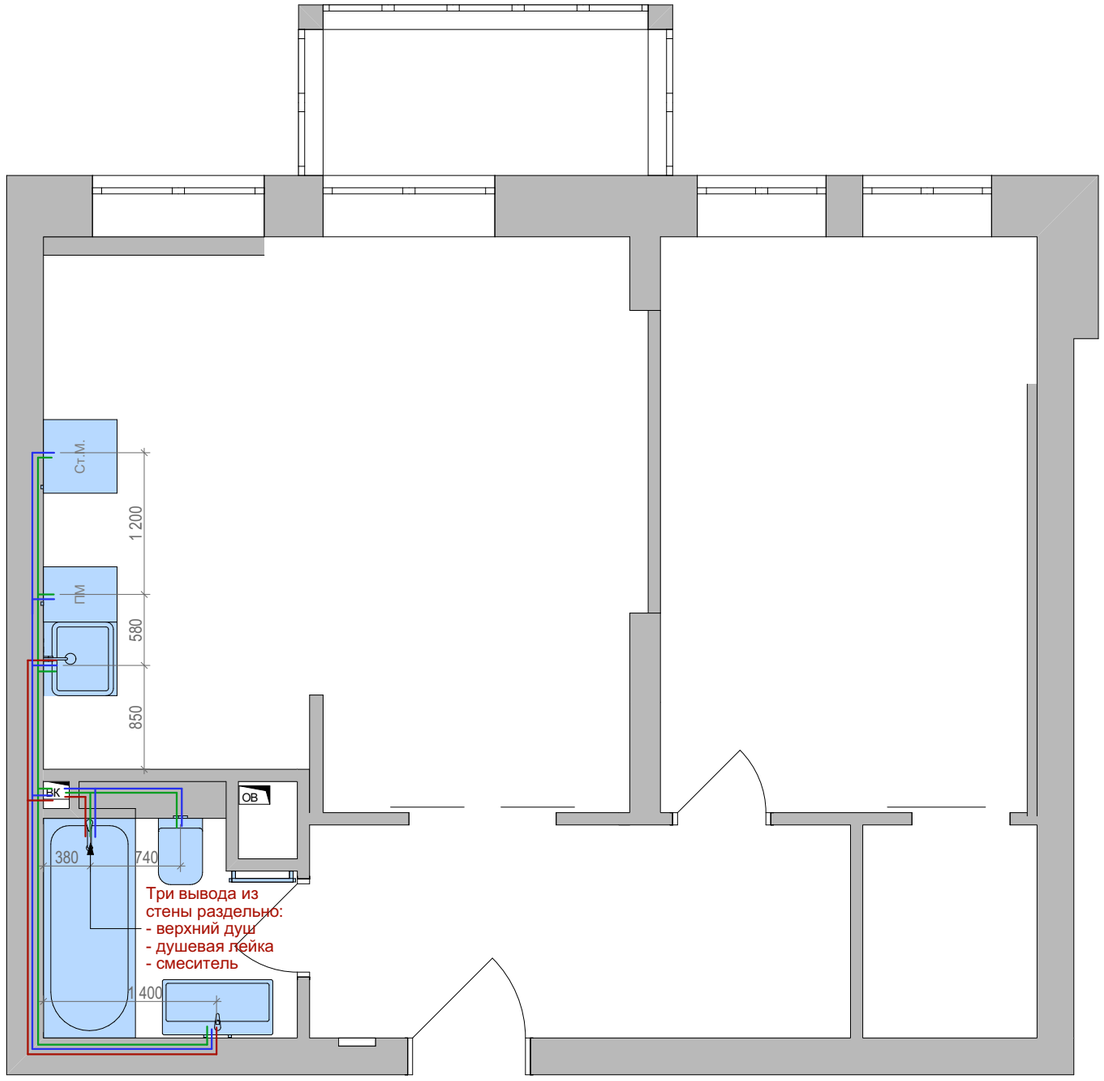

ПРИМЕЧАНИЯ

1.1. Коммуникации вести вштробленными по стене, при невозможности - по полу
1.2. Полотенцесушители электрический
1.3. Душевые системы все встроенные и раздельные
1.4. В канализационной трубе необходимо предусмотреть обратный клапан (рекомендация из технических условий УК)

REMONT.FM
МЕЛОДИЯ ВАШЕГО РЕМОНТА

Адрес объекта:
г.Москва, б-р Веласкеса,

СХЕМА ПРИВЯЗКИ САНТЕХНИЧЕСКИХ ВЫВОДОВ

Условные обозначения

	Канализационная труба
	Холодное водоснабжен.
	Горячее водоснабжение

Дизайнер	
Заказчик	

Согласованно

Стадия	Лист №	Листов
РП	12	15
Дата	Масштаб	Формат
	1:50	А3

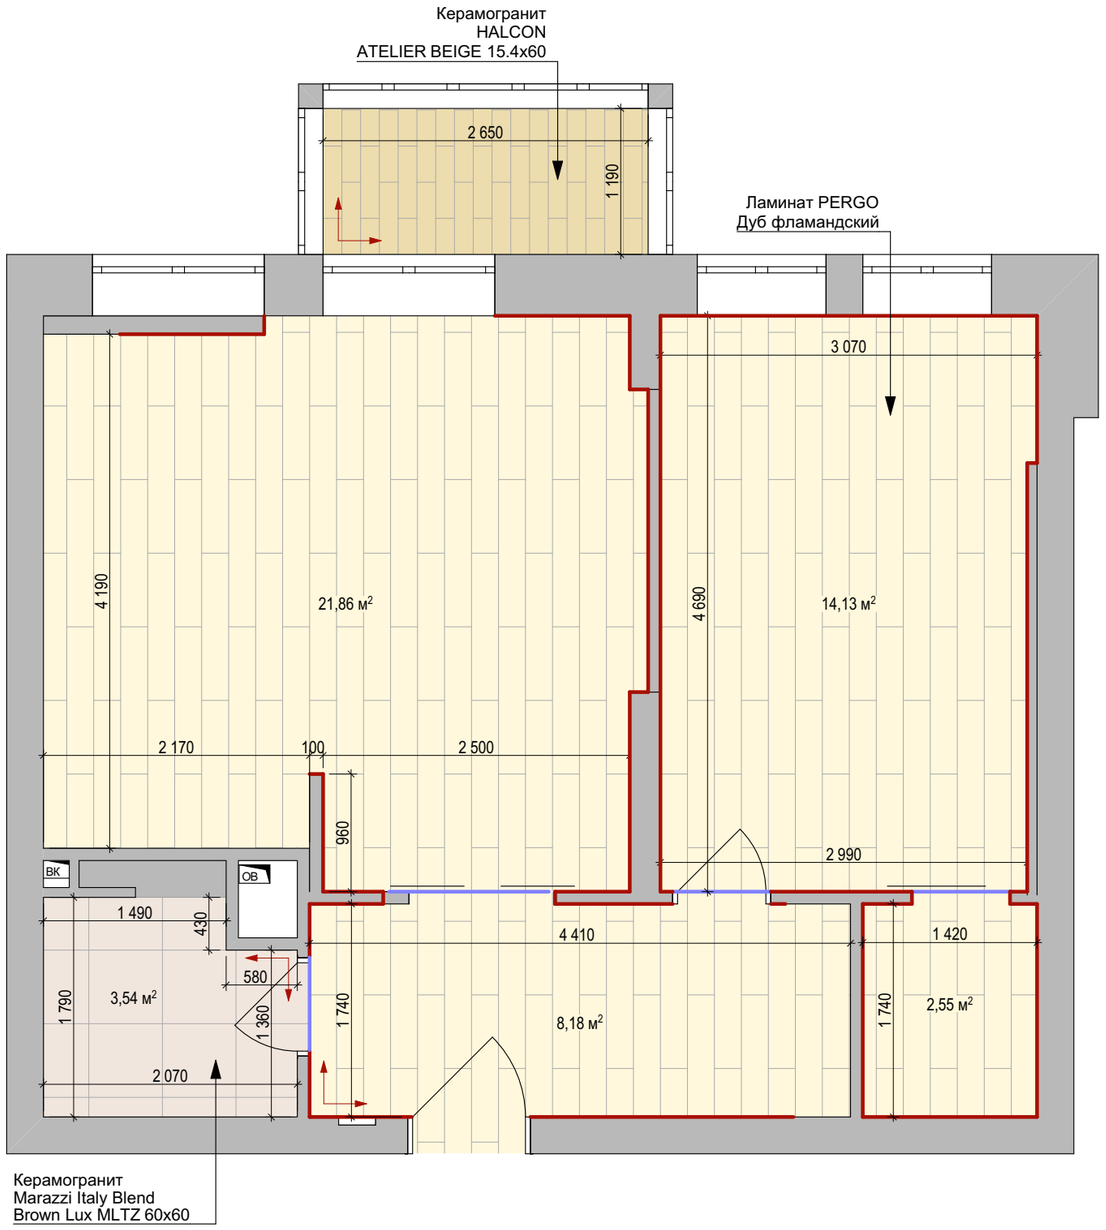

ПРИМЕЧАНИЯ

ВНИМАНИЕ! Все количество материало дано без запаса

1.1. Предусмотреть запас материала +10%

1.2. Соблюсти плавный переход плитки в ламинат

1.3. Плинтус не укладывать за встроенной мебелью и кухонным гарнитуром

1.4. Стыки напольных покрытий под дверьми расположить посередине полотна

1.5. Стыки напольных покрытий выполнить через пробковый компрессор или силиконый (каучуковый) наполнитель

REMONT.FM
МЕЛОДИЯ ВАШЕГО РЕМОНТА

Адрес объекта:
г.Москва, б-р Веласкеса,

ПЛАН НАПОЛЬНЫХ ПОКРЫТИЙ

Условные обозначения

	Керамогранит Marazzi Italy Blend Brown Lux MLTZ 60x60 Кол-во - 3,6 кв.м.
	Керамогранит HALCON ATELIER BEIGE 15.4x60 Кол-во - 3,5 кв.м.
	Ламинат PERGO Дуб фламандский Кол-во 47 кв.м.
	Направление и начало укладки напольного покрытия
	Плинтус 36 п.м.
	Пробковый компенсатор 3 п.м.

Дизайнер	
Заказчик	

Согласованно

Стадия	Лист №	Листов
РП	13	15
Дата	Масштаб	Формат
	М 1:50	А3

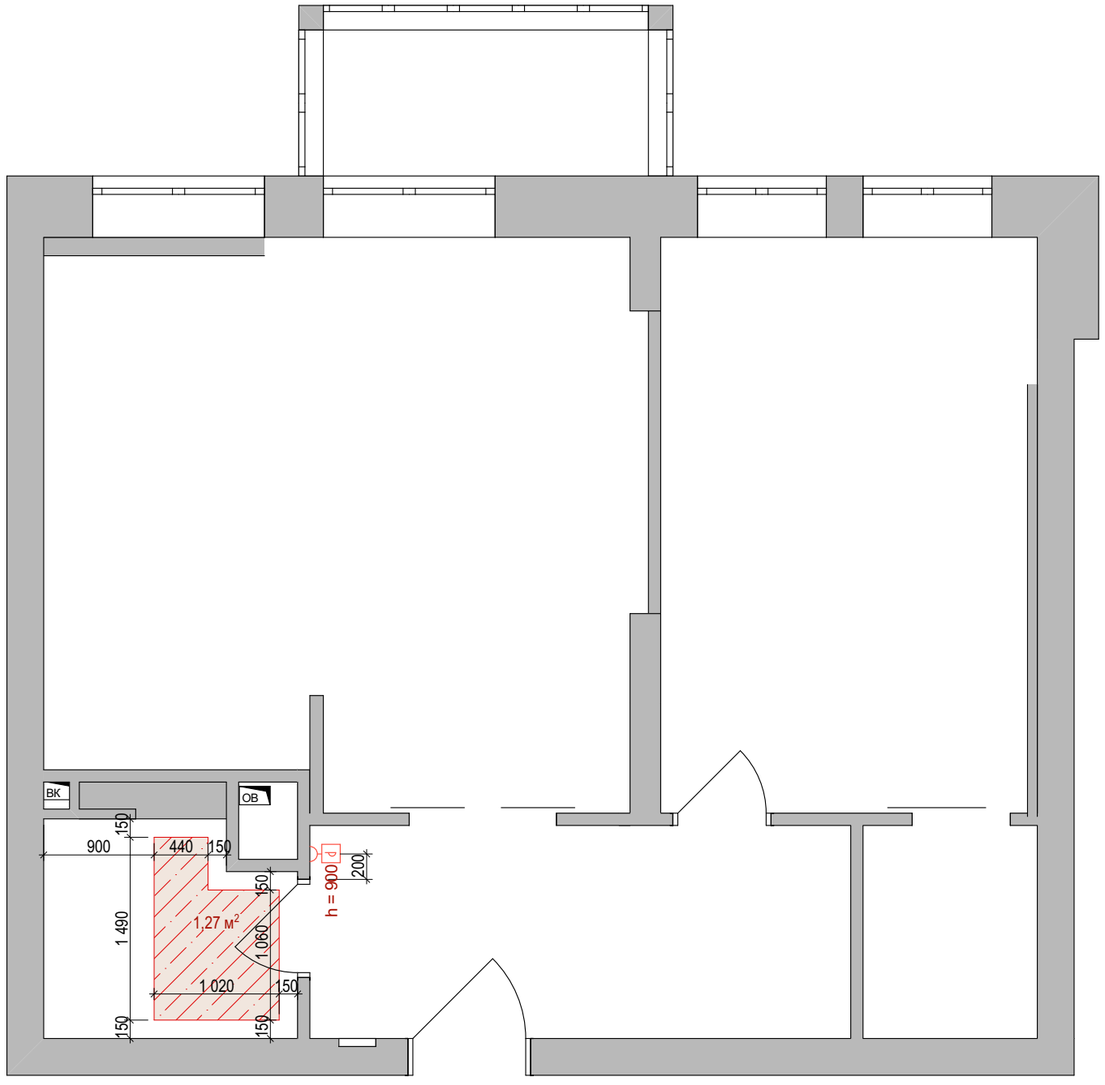

ПРИМЕЧАНИЯ
Кабель теплого пола укладывать на расстоянии 150 мм от стен, перегородок, мебели, техники

REMONT.FM
МЕЛОДИЯ ВАШЕГО РЕМОНТА

Адрес объекта:
г.Москва, б-р Веласкеса,

СХЕМА УКЛАДКИ ТЕПЛОГО ПОЛА.

Условные обозначения

Границы теплого пола - 1,3 кв.м.

Дизайнер	
Заказчик	

Согласованно

Стадия	Лист №	Листов
РП	14	15
Дата	Масштаб	Формат
	1:50	А3

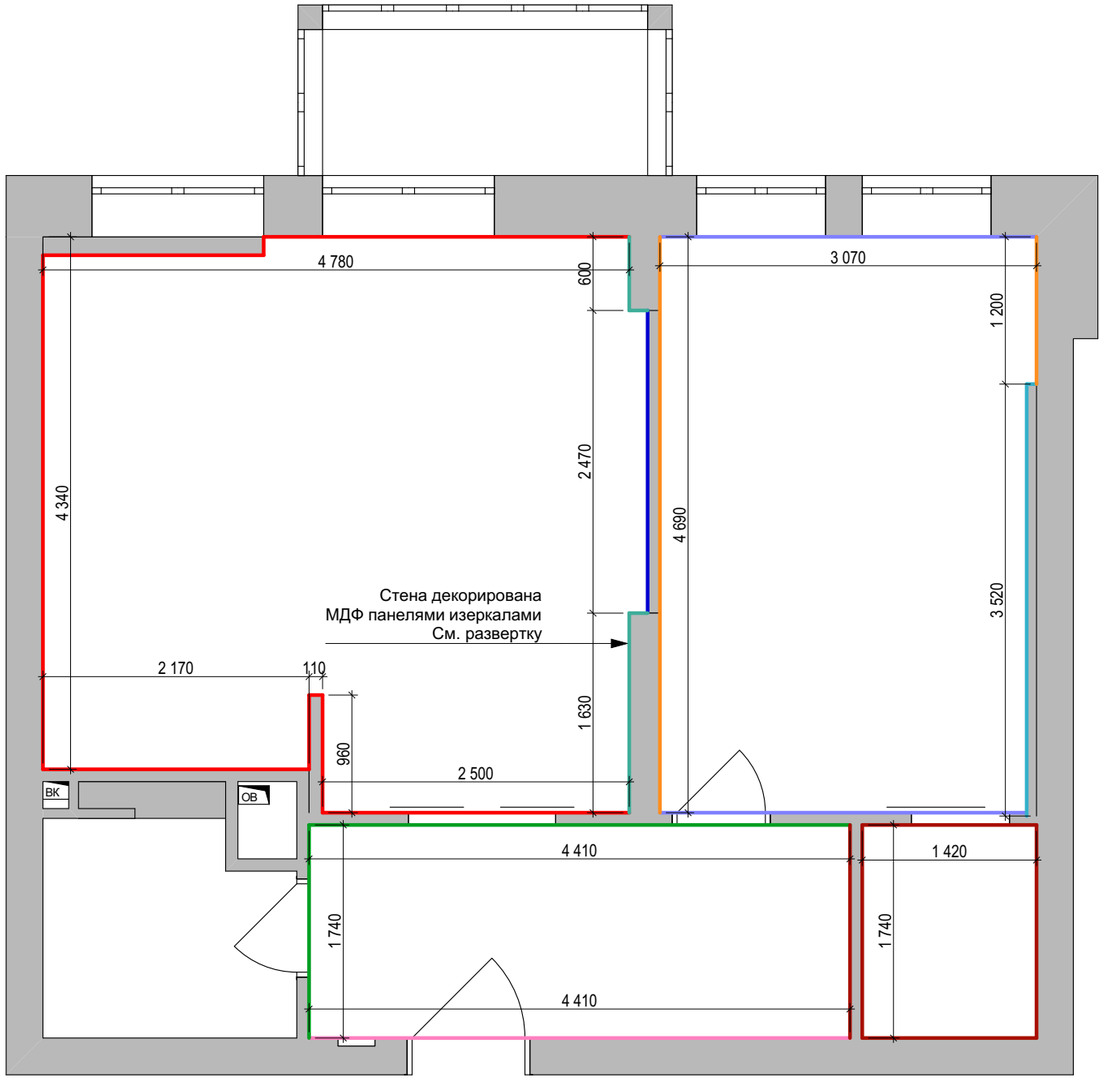

ПРИМЕЧАНИЯ
1.1. Предусмотреть запас материала +10%

REMONT.FM
МЕЛОДИЯ ВАШЕГО РЕМОНТА

Адрес объекта:
г.Москва, б-р Веласкеса,

ОТДЕЛКА СТЕН

Условные обозначения

	Обои Арт. 580-06 Кол.-во - 30 кв.м
	Декор. штукатурка текстура "Бетон" Кол.-во - 7 кв.м
	МДФ панели (см. развертки)
	Обои Арт. 308 55 Кол.-во во10,3 кв.м
	Обои Арт.308 64 Кол.-во - 13 кв.м
	Обои фон (светл.) Арт. 68521716 Кол.-во - 16,6 кв.м
	Обои фон (темн.) Арт.68521992 Кол.-во - 10,2 кв.м
	Обои декор Арт.68931729 Кол.-во - 10 кв.м
	Покраска стен Кол.-во - 21 кв.м

Дизайнер	
Заказчик	

Согласованно

Стадия	Лист №	Листов
РП	15	15
Дата	Масштаб	Формат
	1:50	А3